




■平面図

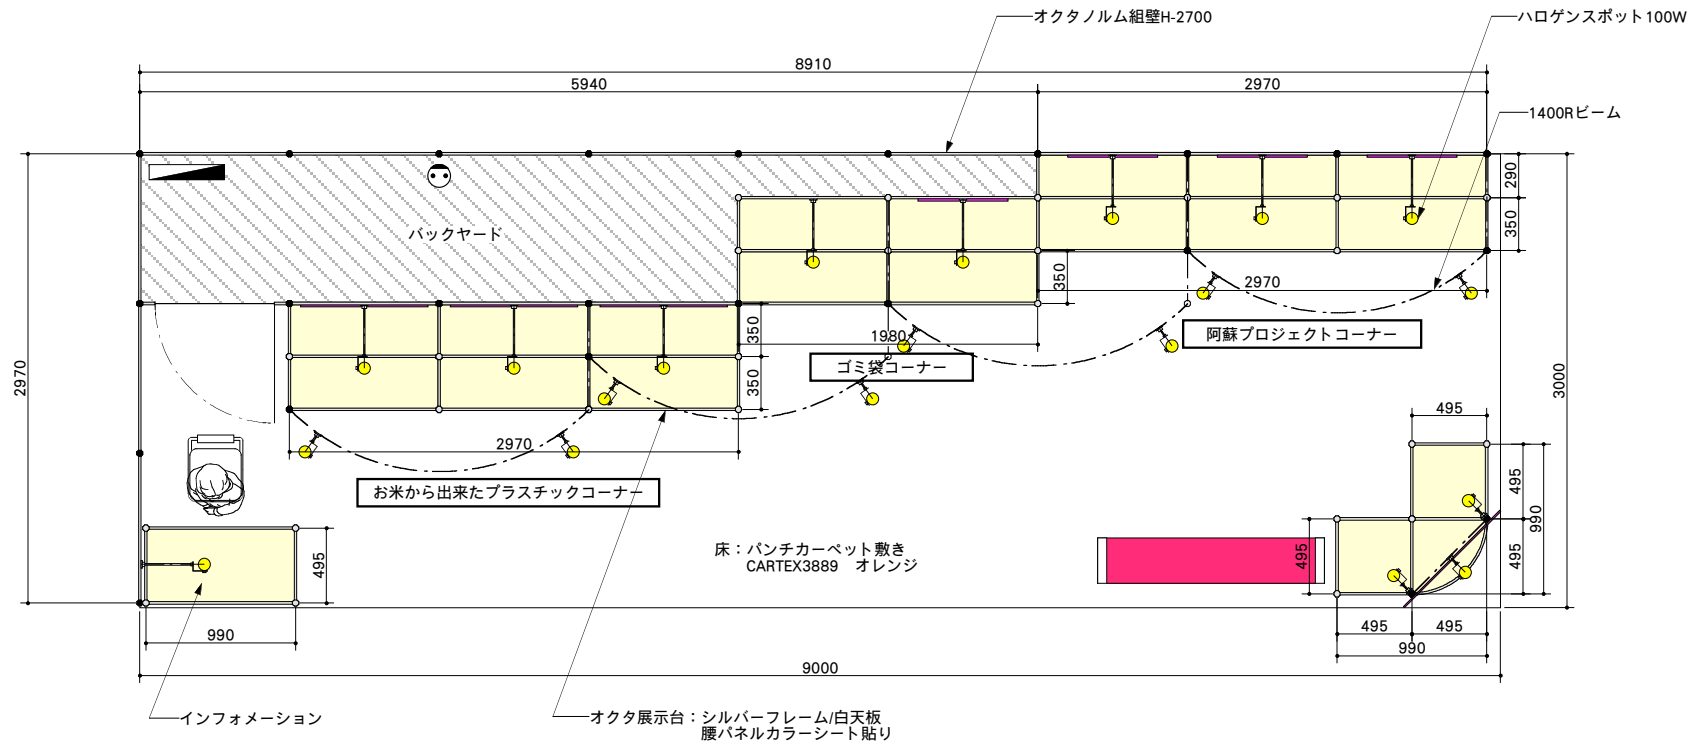

■イメージスケッチ

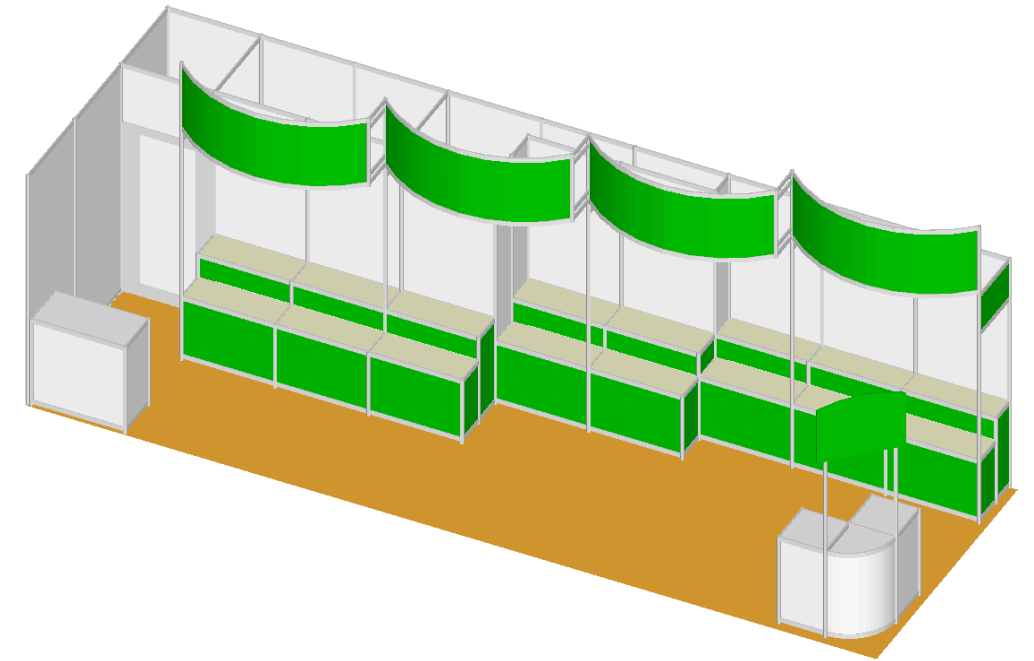

■正面図

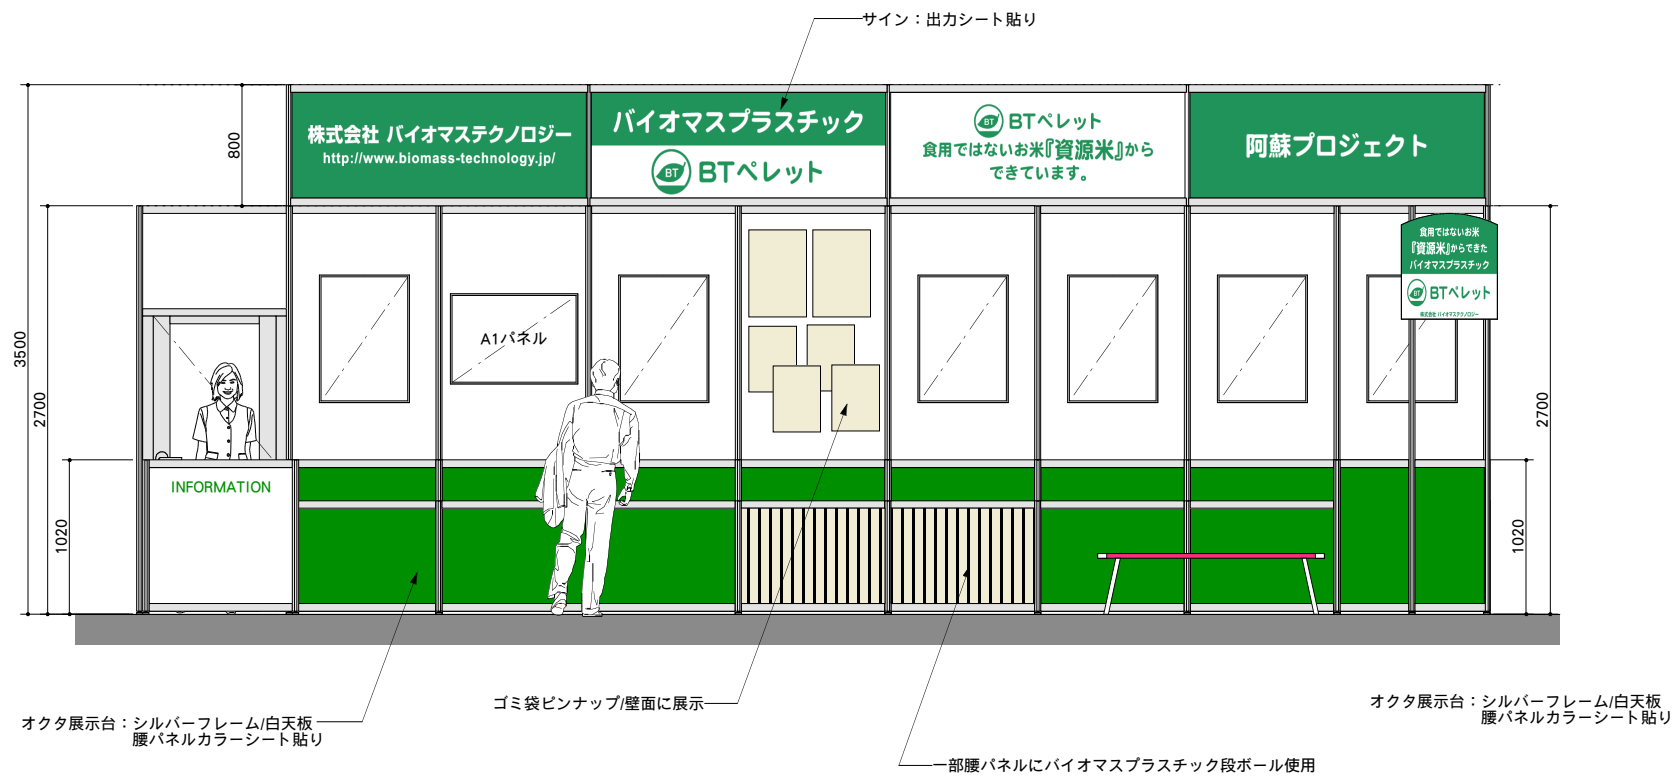

■側面図



ハロゲンスポット100W (ロング) ×9灯
ハロゲンスポット100W (ショート) ×10灯
2口コンセント×1個

電気容量 2kw